


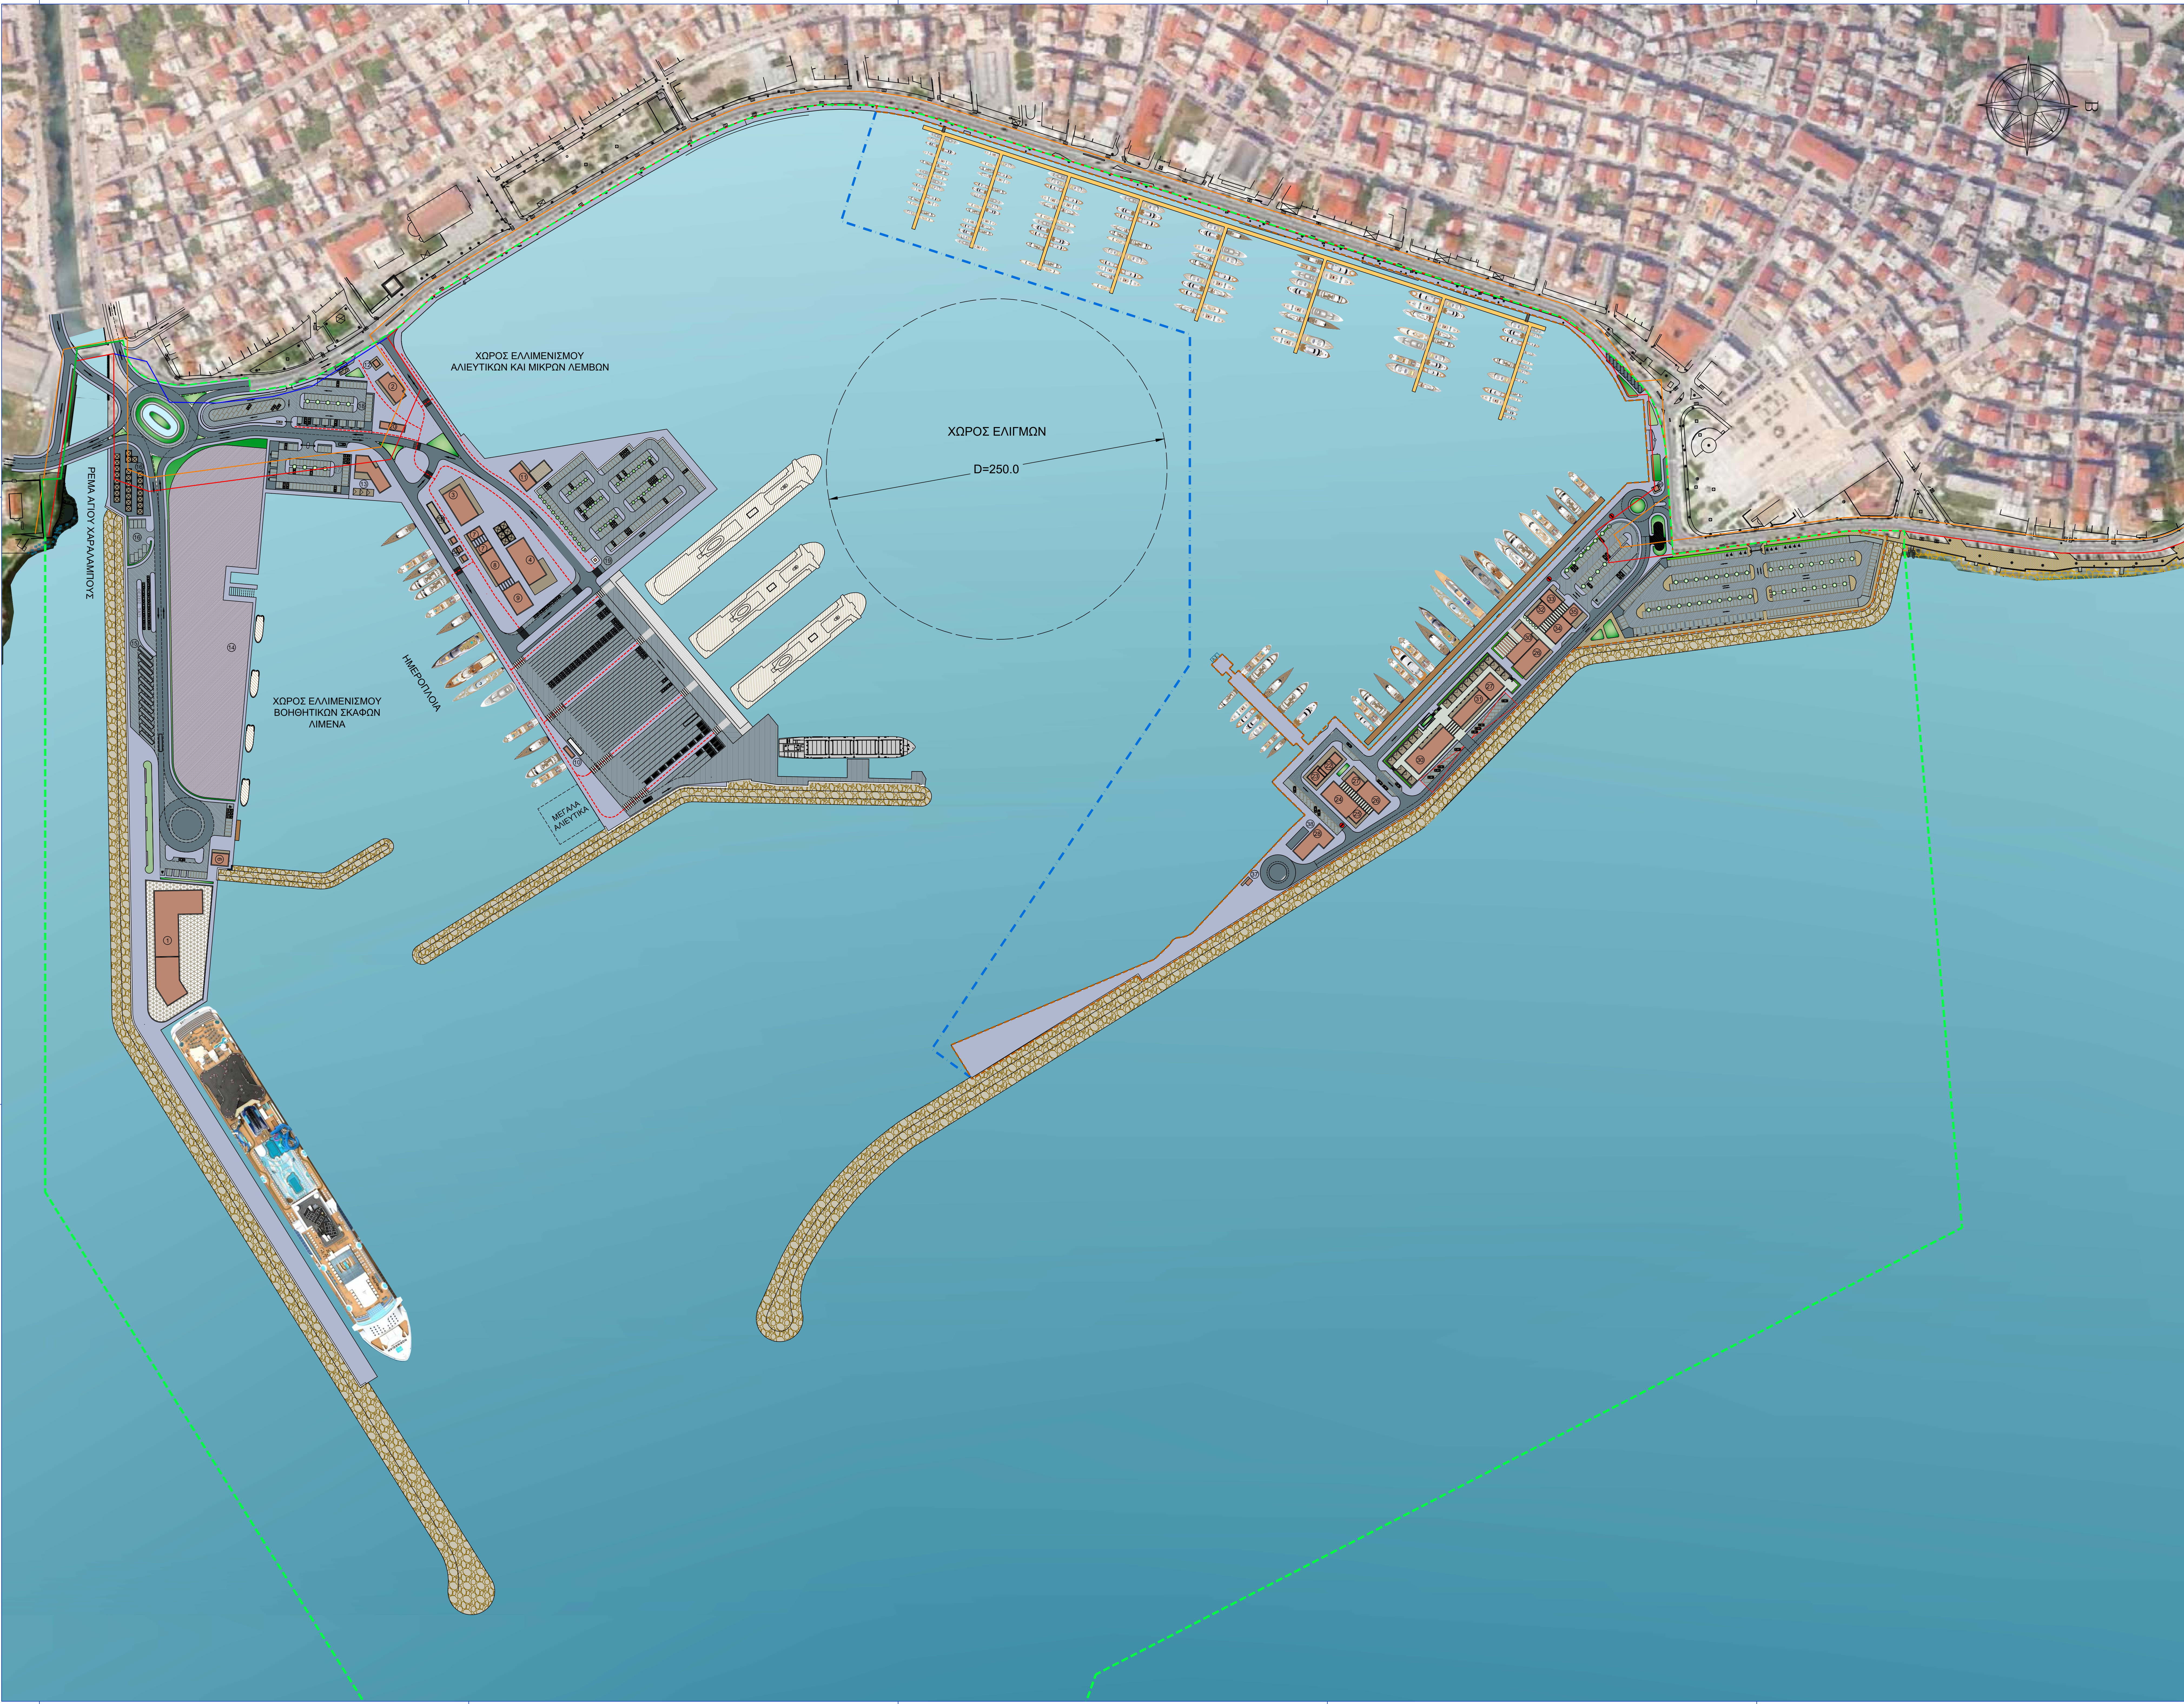

- ΥΠΟΜΝΗΜΑ
- ΚΑΘΟΡΙΣΜΕΝΟ ΟΡΙΟ ΧΕΡΣΙΑΣ ΖΩΝΗΣ ΛΙΜΕΝΑ (Φ.Ε.Κ. 425/Δ/17.08.1990)

ΝΕΟ ΟΡΙΟ ΧΕΡΣΙΑΣ ΚΑΙ ΘΑΛΑΣΣΙΑΣ ΖΩΝΗΣ ΛΙΜΕΝΑ

ΠΡΟΤΕΙΝΟΜΕΝΟ ΟΡΙΟ ΧΕΡΣΙΑΣ ΖΩΝΗΣ ΤΟΥΡΙΣΤΙΚΟΥ ΛΙΜΕΝΑ (ΜΑΡΙΝΑ)

ΠΡΟΤΕΙΝΟΜΕΝΟ ΟΡΙΟ ΘΑΛΑΣΣΙΑΣ ΖΩΝΗΣ ΤΟΥΡΙΣΤΙΚΟΥ ΛΙΜΕΝΑ (ΜΑΡΙΝΑ)

ΠΕΖΗ ΚΙΝΗΣΗ

ΠΙΝΑΚΑΣ ΧΡΗΣΕΩΝ ΑΝΑ ΚΑΤΗΓΟΡΙΑ	
Εμπορικός - Εμπορικός Λιμένας	
1 ΕΡΕΥΝΑ ΚΟΣΤΟΣ ΣΤΑΘΟΣ ΕΥΤΥΦΡΕΤΗΣ ΚΡΟΥΑΖΙΕΡΑΣ & ΚΤΙΡΙΟ SCHENGEN (αίτιος κίνησης 600 μ.), χώρος στάθμευσης οχημάτων, day bay	14 ΧΩΡΟΣ ΧΕΡΣΙΑΣ ΑΠΟΘΕΣΗΣ ΚΑΙ ΣΥΝΤΗΡΗΣΗΣ ΣΚΑΦΩΝ
2 ΥΦΕΣΤΑΜΕΝΟ ΚΤΙΡΙΟ ΛΙΜΕΝΑΡΧΕΙΟΥ	15 ΧΩΡΟΣ ΑΝΑΜΟΝΗΣ ΤΑΞΙ - ΠΟΥΛΜΑΝ
3 ΚΤΙΡΙΟ ΔΙΟΚΗΣΗΣ ΛΙΜΕΝΑ & ΠΕΛΑΓΙΕΙΟ	16 ΧΩΡΟΣ ΣΤΑΘΜΕΥΣΗΣ ΠΡΟΣΩΠΙΚΟΥ
4 ΚΤΙΡΙΟ ΕΥΤΥΦΡΕΤΗΣ ΕΠΙΒΑΤΩΝ ΑΚΤΟΠΛΩΑΣ (βάθραος ανακάλυψης, εκδοχός εισιτηρίων, καφέας, WC)	17 ΧΩΡΟΣ ΣΤΑΘΜΕΥΣΗΣ ΕΠΙΒΑΤΩΝ
8 ΑΠΟΘΗΚΗ	18 ΧΩΡΟΣ ΣΤΑΘΜΕΥΣΗΣ ΕΣΤΑΤΟΡΙΟΥ
9 ΗΜ ΕΓΚΑΤΑΣΤΑΣΕΙΣ	19 ΧΩΡΟΣ ΣΤΑΘΜΕΥΣΗΣ ΑΚΤΟΠΛΩΑΣ ΚΑΙ ΕΥΡΥΤΕΡΟΥ ΚΟΡΚΟΥ
10 ΚΤΙΡΙΟ ΠΛΑΣΤΙΓΙΑΣ	20 ΧΩΡΟΣ ΣΥΓΚΕΝΤΡΩΣΗΣ ΑΠΟΡΡΙΜΑΤΩΝ
12 ΦΥΛΑΚΙΟ ΕΙΣΟΔΟΥ	21 ΧΩΡΟΣ ΥΠΟΘΡΙΑΣ ΑΓΟΡΑΣ
13 ΕΣΤΑΤΟΡΙΟ - ΑΝΑΚΥΚΛΙΟ - ΥΦΕΣΤΑΜΕΝΟ ΚΤΙΡΙΟ ΠΑΝΔΟΥ ΣΤΑΘΜΟΥ	
Μικτής χρήσης - Ημεροπλοία	
5Α ΚΙΟΣΚΙΑ ΕΚΔΟΣΗΣ ΕΙΣΙΤΗΡΙΩΝ	11 ΚΤΙΡΙΟ ΑΝΕΙΩΝ (υποσπίς, χώρος υγιεινής, αποθήκη)
5B ΣΤΕΓΑΣΤΡΑ ΑΝΑΜΟΝΗΣ ΕΠΙΒΑΤΩΝ ΗΜΕΡΟΠΛΩΩΝ	
6 ΚΤΙΡΙΟ ΝΑΥΤΑΒΛΗΤΕΙΟΥ	
7 WC (ΧΩΡΟΣ ΥΓΙΕΙΝΗΣ)	
Τουριστικός Λιμένας - Μορίνα	
22 ΚΤΙΡΙΟ ΔΙΟΚΗΣΗΣ ΚΑΙ ΛΙΜΕΝΑΡΧΕΙΟ	32 ΚΑΤΑΣΤΗΜΑ ΝΑΥΤΑΙΩΝ ΕΙΩΝ
23 ΠΥΡΟΣ ΕΛΕΓΧΟΥ	33 SUPER MARKET
24 ΓΡΑΦΕΙΑ	34 ΗΜ ΕΓΚΑΤΑΣΤΑΣΕΙΣ - ΑΠΟΘΗΚΗ
25 ΧΩΡΟΣ ΥΓΙΕΙΝΗΣ (WC)	35 ΧΩΡΟΣ ΥΓΙΕΙΝΗΣ (συμπαρακατασκευάσιμα WC, κούρ, πλαστικά)
26 ΑΠΟΘΗΚΕΣ ΠΕΛΑΤΩΝ	36 ΗΜ ΕΓΚΑΤΑΣΤΑΣΕΙΣ (υποσπίς, ανακάλυψης)
27 ΑΝΑΚΥΚΛΙΟ	37 ΔΕΣΑΜΕΝΕΣ ΠΥΡΟΣΒΕΣΤΗΣ
28 ΑΠΟΘΗΚΗ	37 ΦΥΛΑΚΙΟ ΕΙΣΟΔΟΥ
29 ΕΣΤΑΤΟΡΙΟ	38 ΣΤΑΘΜΟΣ ΚΑΥΣΜΩΝ ΚΑΙ ΠΑΡΑΛΑΒΗΣ ΚΑΤΑΛΟΓΩΝ ΣΚΑΦΩΝ
30 ΕΣΤΑΤΟΡΙΟ	39 ΥΠΟΓΕΕΤ ΔΕΣΑΜΕΝΕΣ ΚΑΥΣΜΩΝ ΚΑΙ ΚΑΤΑΛΟΓΩΝ ΣΚΑΦΩΝ
31 ΕΜΠΟΡΙΚΑ ΚΑΤΑΣΤΗΜΑΤΑ	

ΕΘΝΙΚΟ ΑΝΑΠΤΥΞΙΑΚΟ ΤΑΜΕΙΟ
HELLENIC GROWTH FUND

ΛΙΜΕΝΙΚΟ ΤΑΜΕΙΟ ΖΑΚΥΝΘΟΥ

ΛΙΜΕΝΑΣ ΖΑΚΥΝΘΟΥ

ΑΝΑΠΤΥΞΙΑΚΟ ΠΡΟΓΡΑΜΜΑ ΚΑΙ ΜΕΛΕΤΗ
ΔΙΑΧΕΙΡΙΣΗΣ ΛΙΜΕΝΑ (MASTERPLAN)

MASTERPLAN ΛΙΜΕΝΑ
ΕΝΑΛΛΑΚΤΙΚΗ ΛΥΣΗ II
(ΠΡΟΤΕΙΝΟΜΕΝΗ ΛΥΣΗ)

ΑΡΙΘΜΟΣ ΣΧΕΔΙΟΥ	603-MTB-2-B	ΚΛΙΜΑΚΑ	1:1.500
ΗΜΕΡΟΜΗΝΙΑ	ΙΟΥΝΙΟΣ 2026	ΣΧΕΤΙΚΑ ΣΧΕΔΙΑ	-

ΜΕΛΕΤΗ
ΑΝΩΝΥΜΗ ΤΕΧΝΙΚΗ ΕΤΑΙΡΕΙΑ
ΒΕΝΙΖΗ 7, 10236 ΑΘΗΝΑ - ΤΗΛ: 2107221181 - FAX: 2107230320

TRITON
CONSULTING ENGINEERS
ΚΥΚΛΟΦΟΡΙΑΚΗ ΜΕΛΕΤΗ
ADT OMEGA

Ο ΜΕΛΕΤΗΤΗΣ:	Ο ΓΕΩΡΓΗΣ: